



План расположения консольных стеллажей.

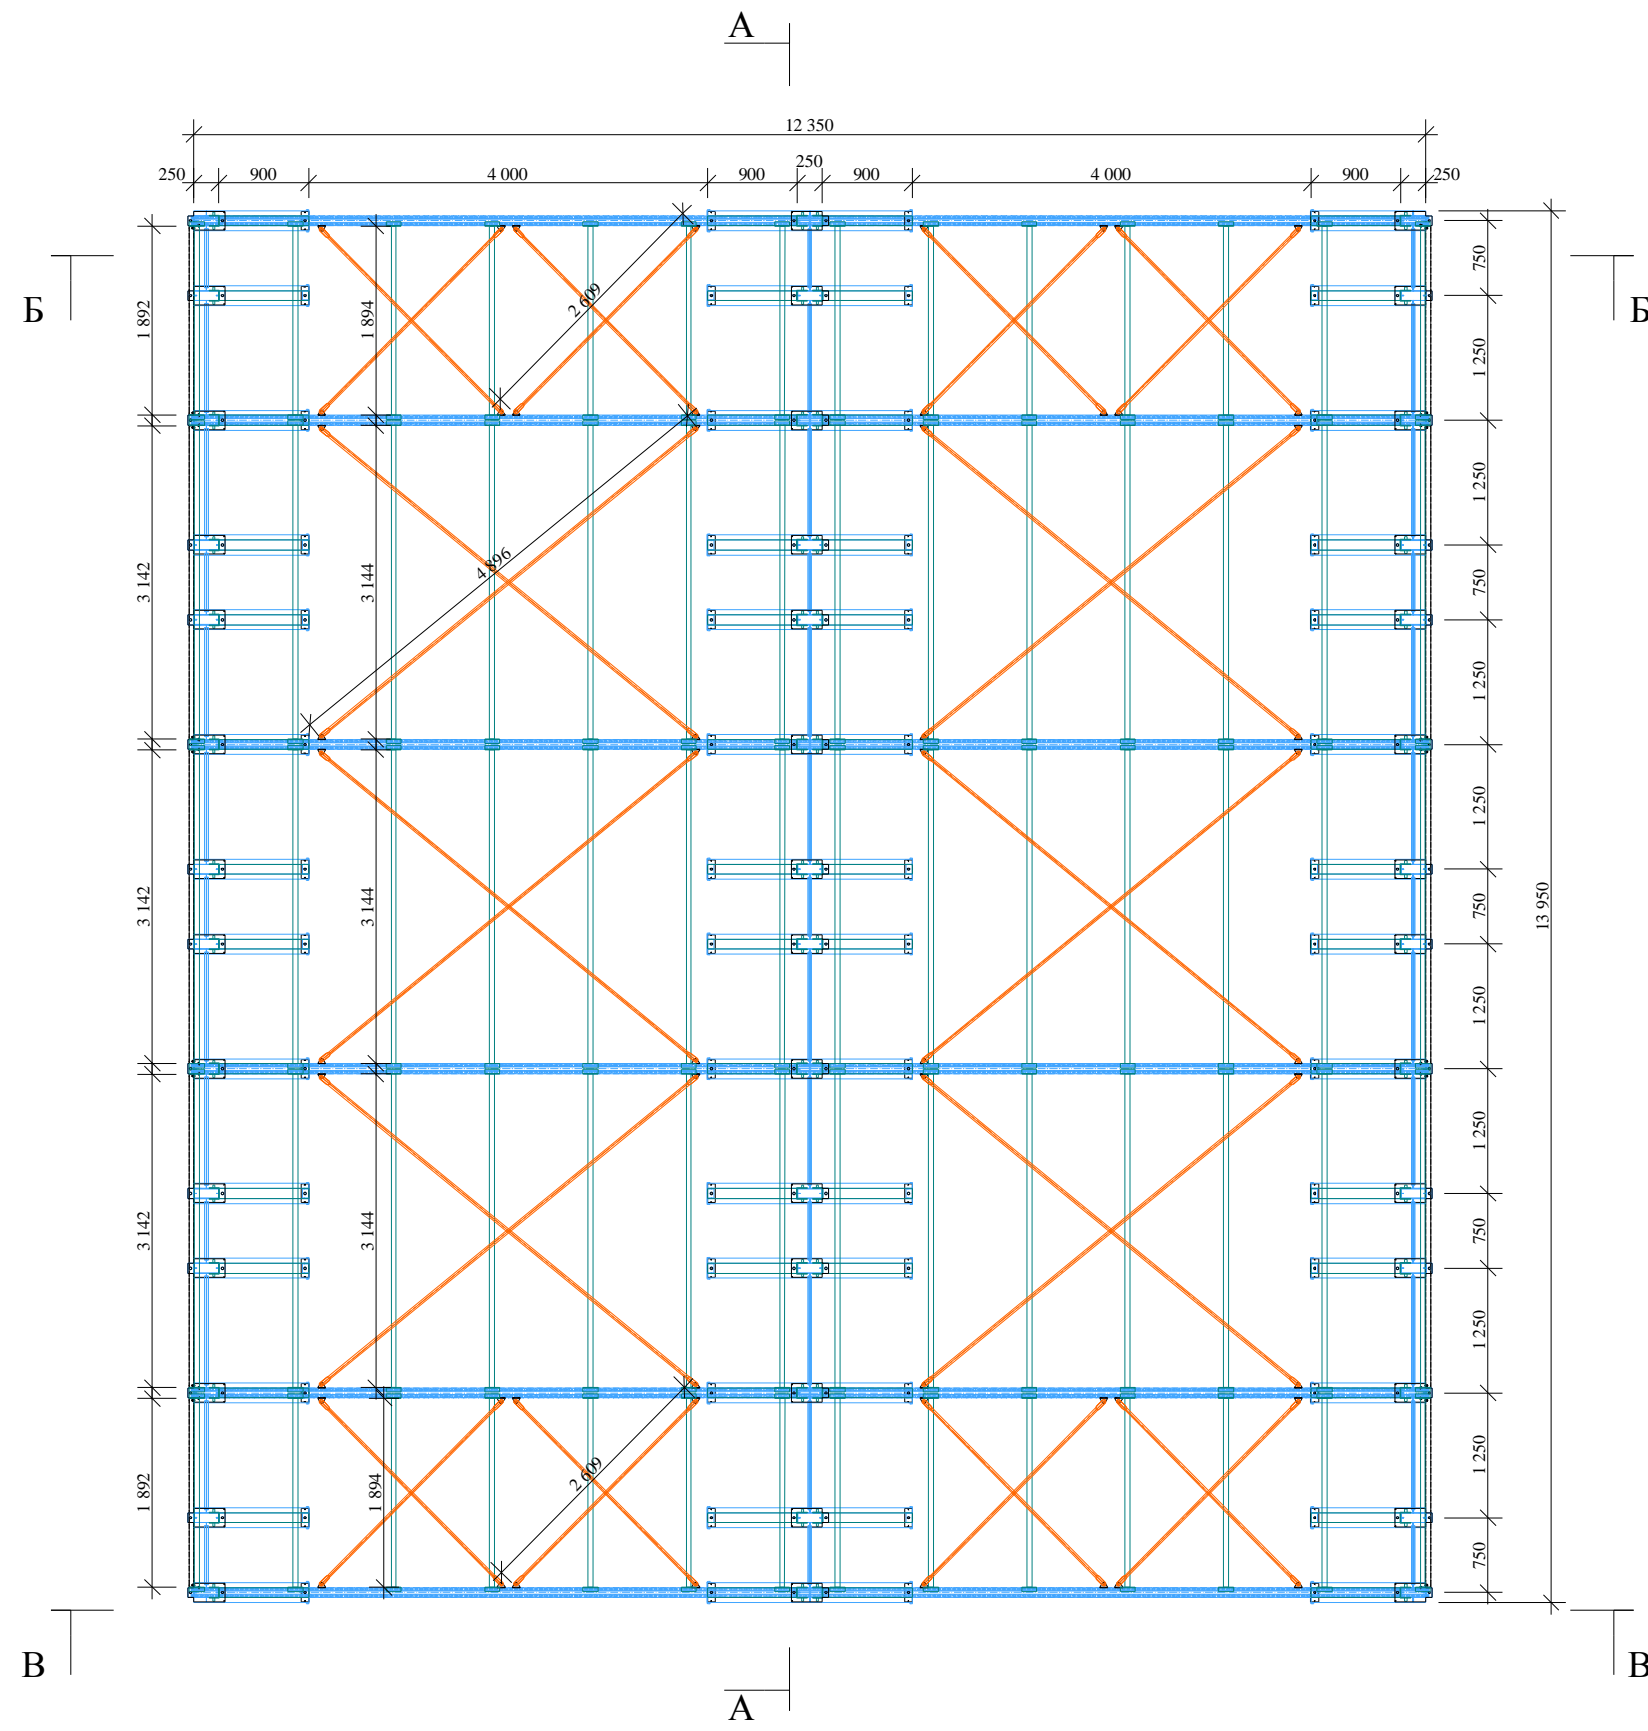

Разрез А-А.

А-А

нагрузка на консоль 500 кг

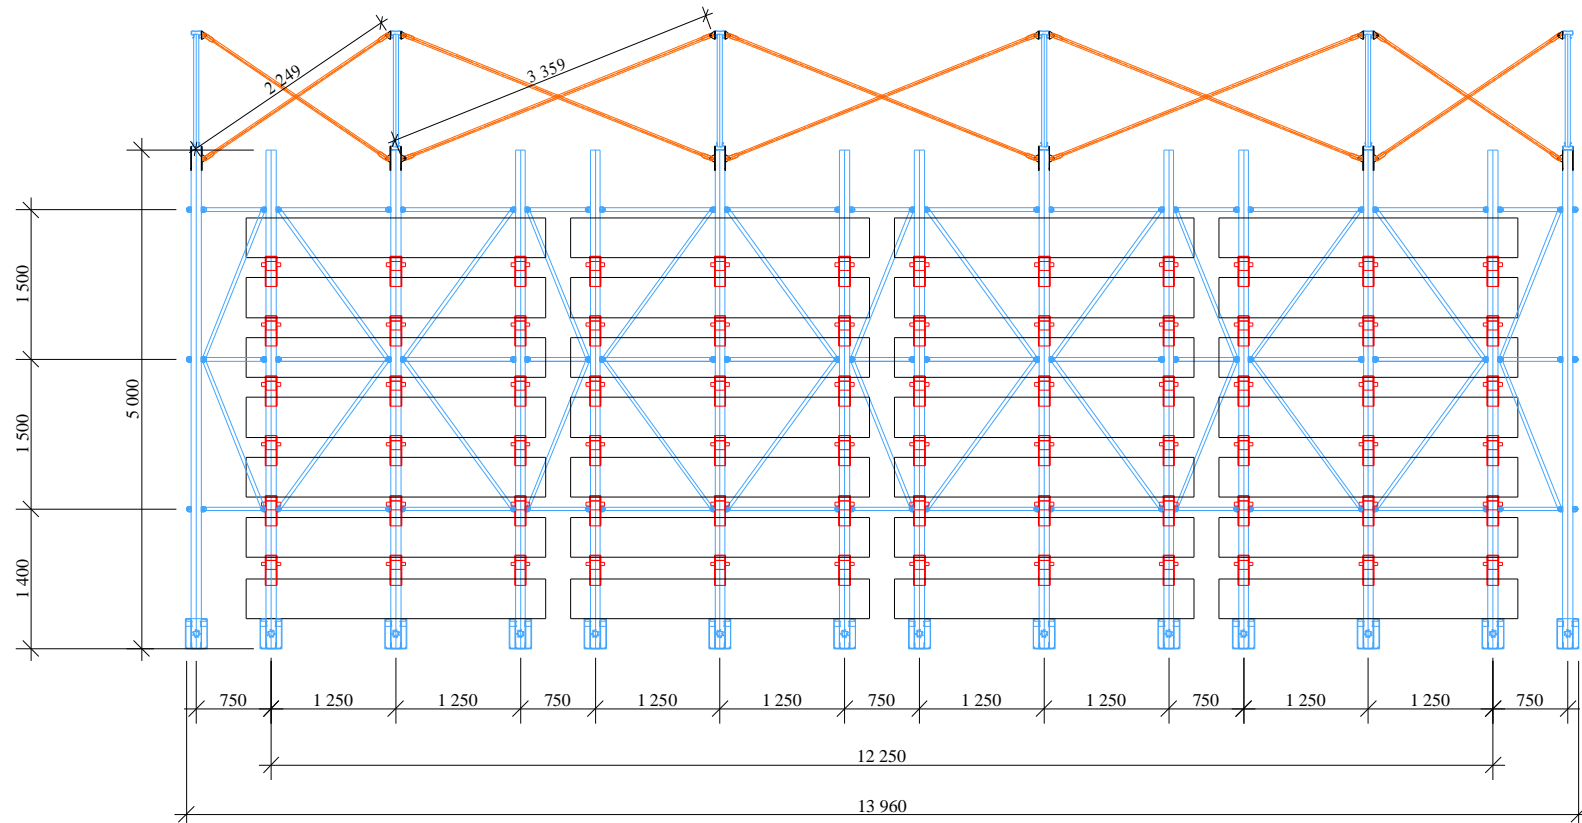

Самонесущий склад на консольных стеллажах.

Фото примерного склада.



Фото примерного склада.

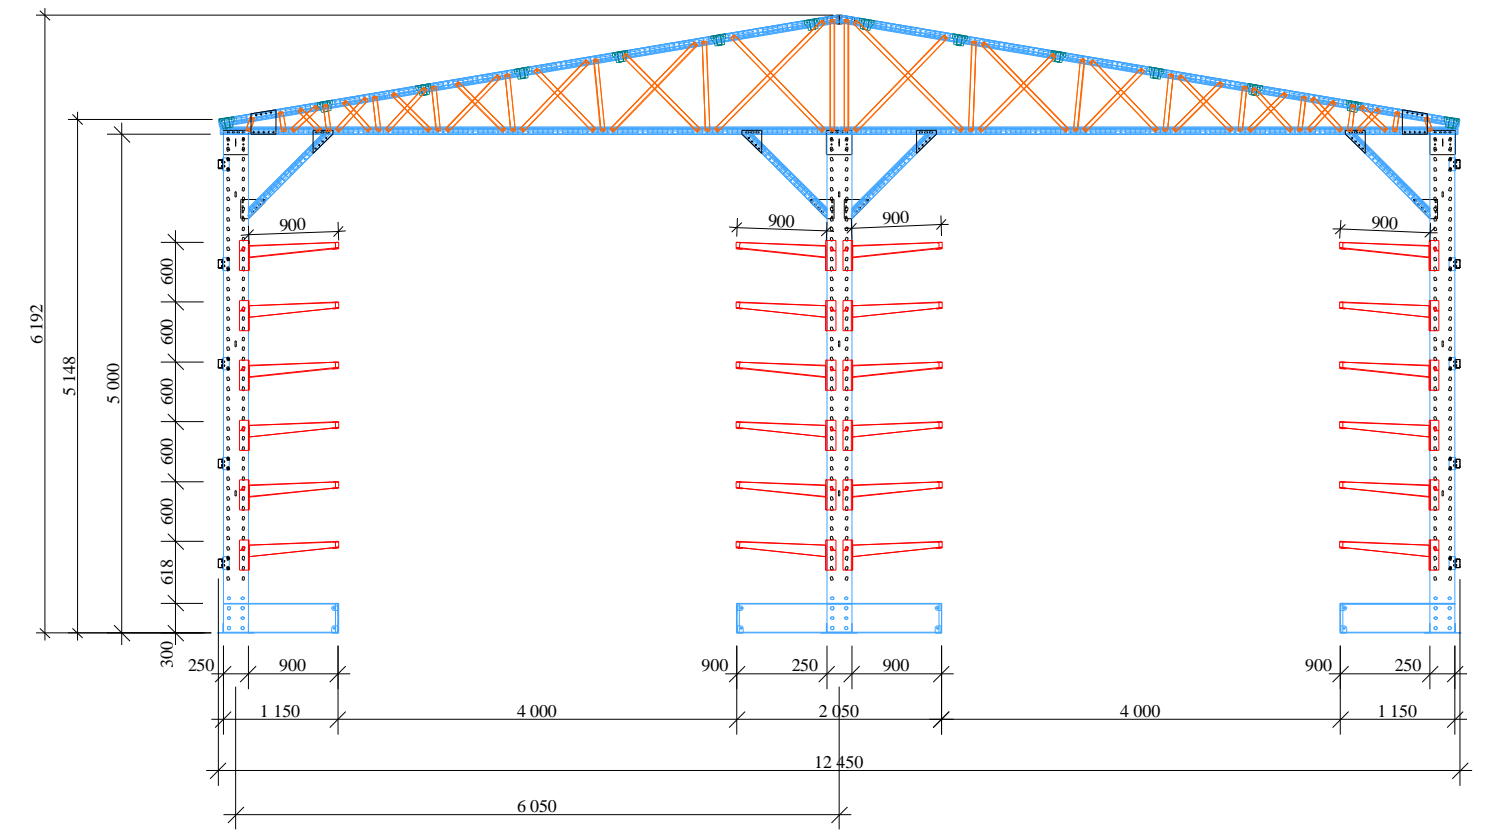


Фото примерного склада.




Разрез Б-Б.

Б-Б




Разрез В-В.

В-В

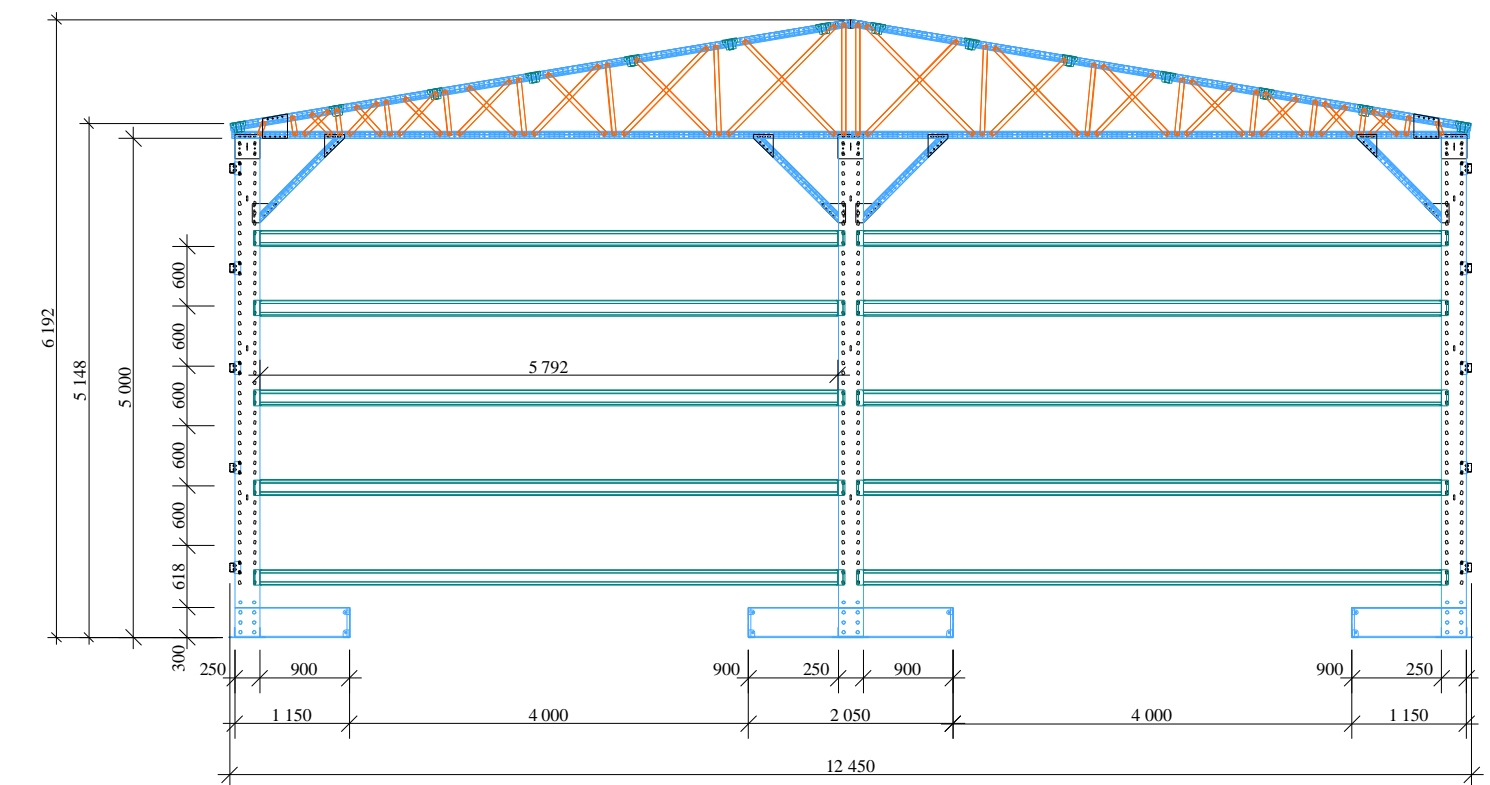

Ферма.

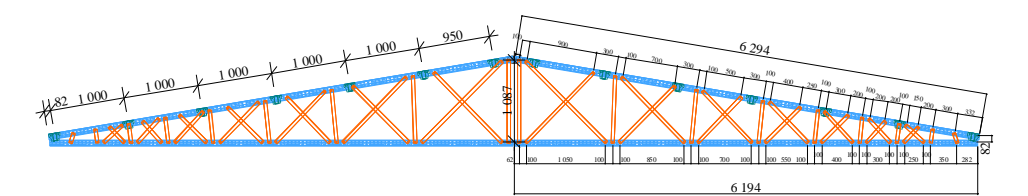

			<i>Самонесущий склад на консольных стеллажах.</i>		
Разраб.	Брагин Д.В.	Подп.	Дата.	Лит.	Лист.
Начертил.	Брагин Д.В.			1.	1.
			 Россия, 620144, г. Екатеринбург, Верх-Исетский бульвар, 13Б, офис 102. (343) 385-10-50, моб. +79028773252. E-mail: proform-ek@bk.ru http://www.proform.su		